


Powiat wołomiński - System Informacji Przestrzennej
skala 1 : 500

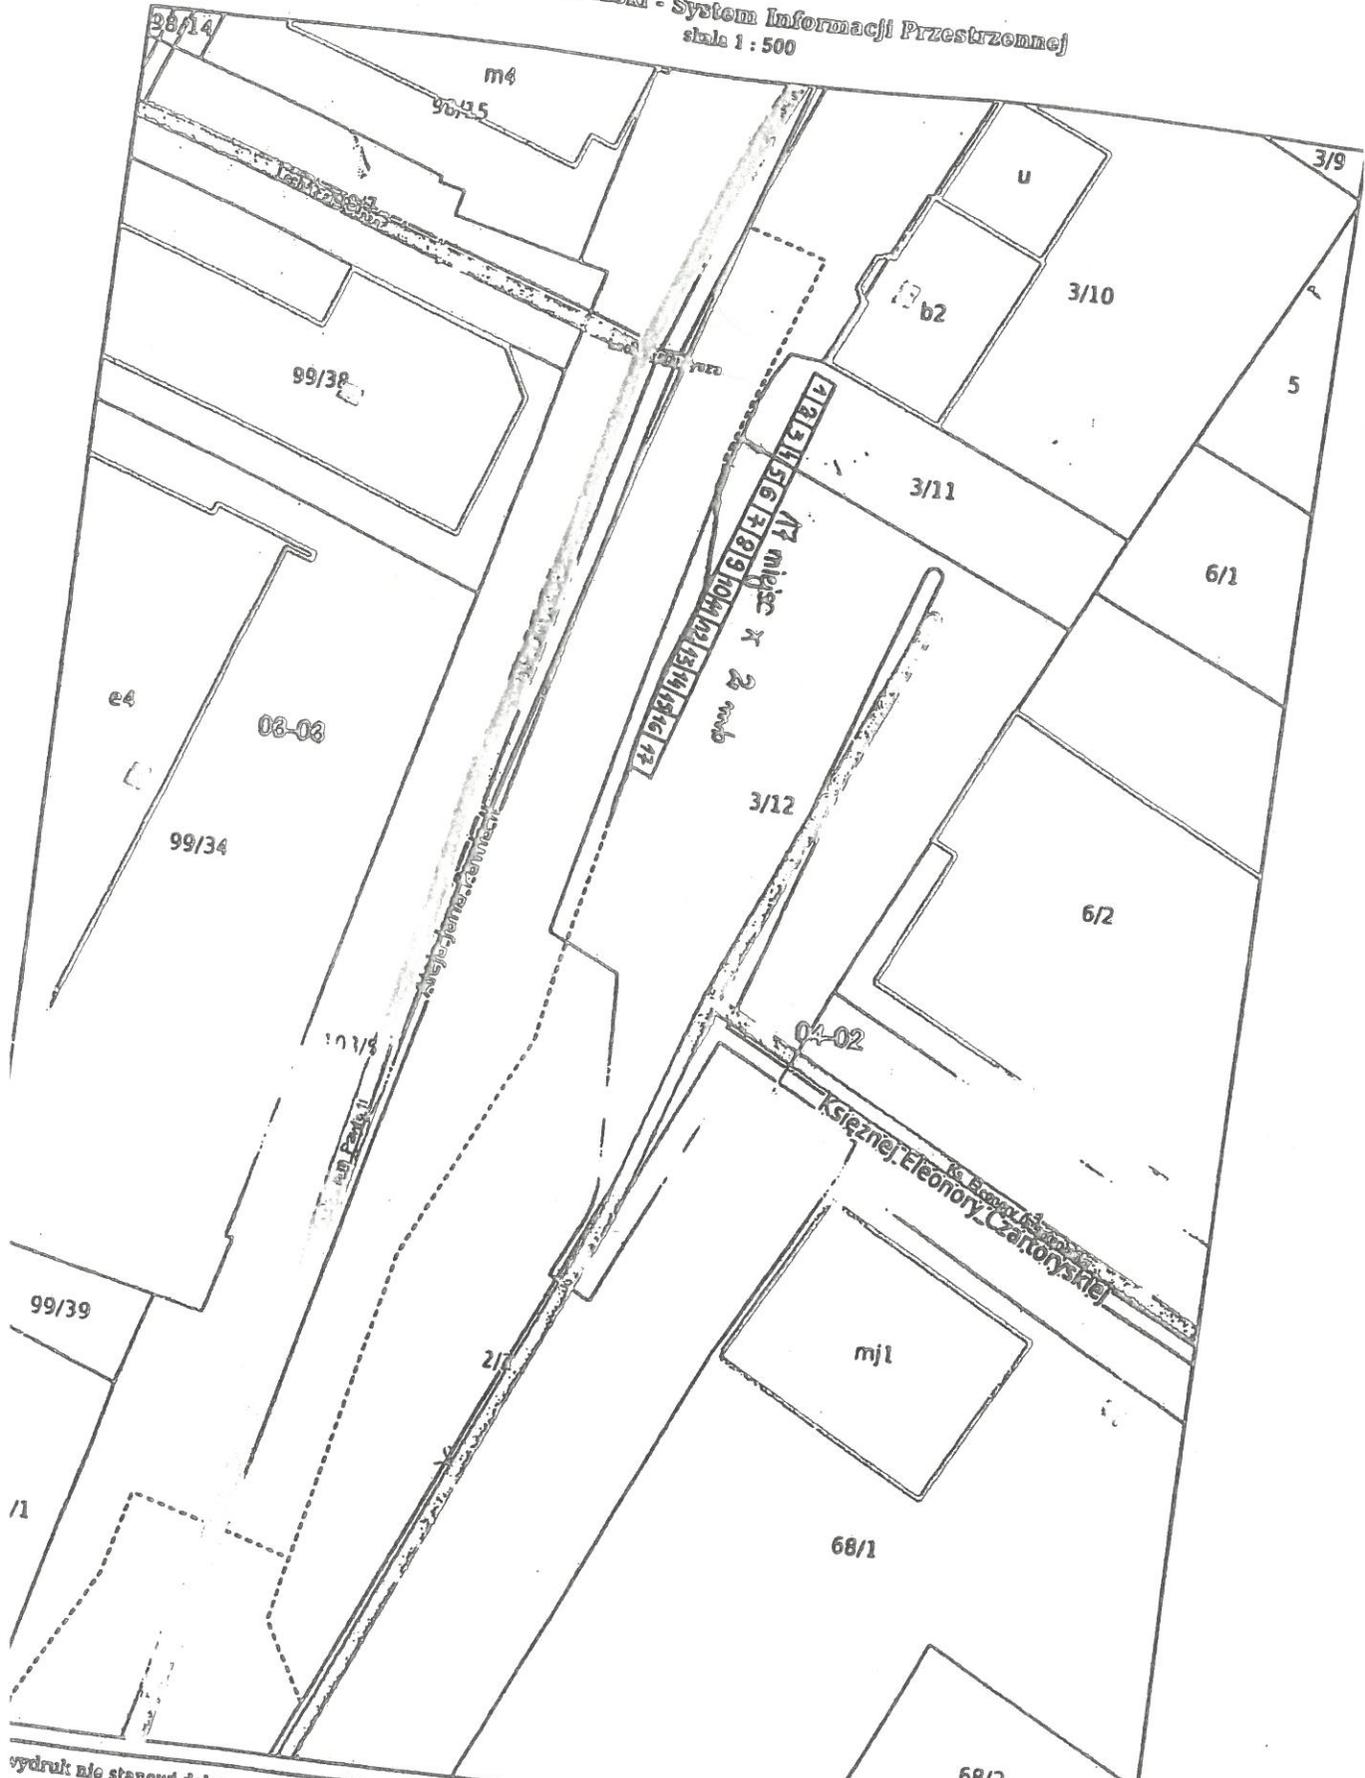

98/14

m4

90/15

u

3/10

b2

5

99/38

3/11

6/1

e4

08-08

17 miejsc x 2 rowy
1 2 3 4 5 6 7 8 9 10 11 12 13 14 15 16 17

3/12

6/2

99/34

04-02

Ksieżnej Eleonory Cantoryskiej

99/39

m1

68/1

/1

6A/2